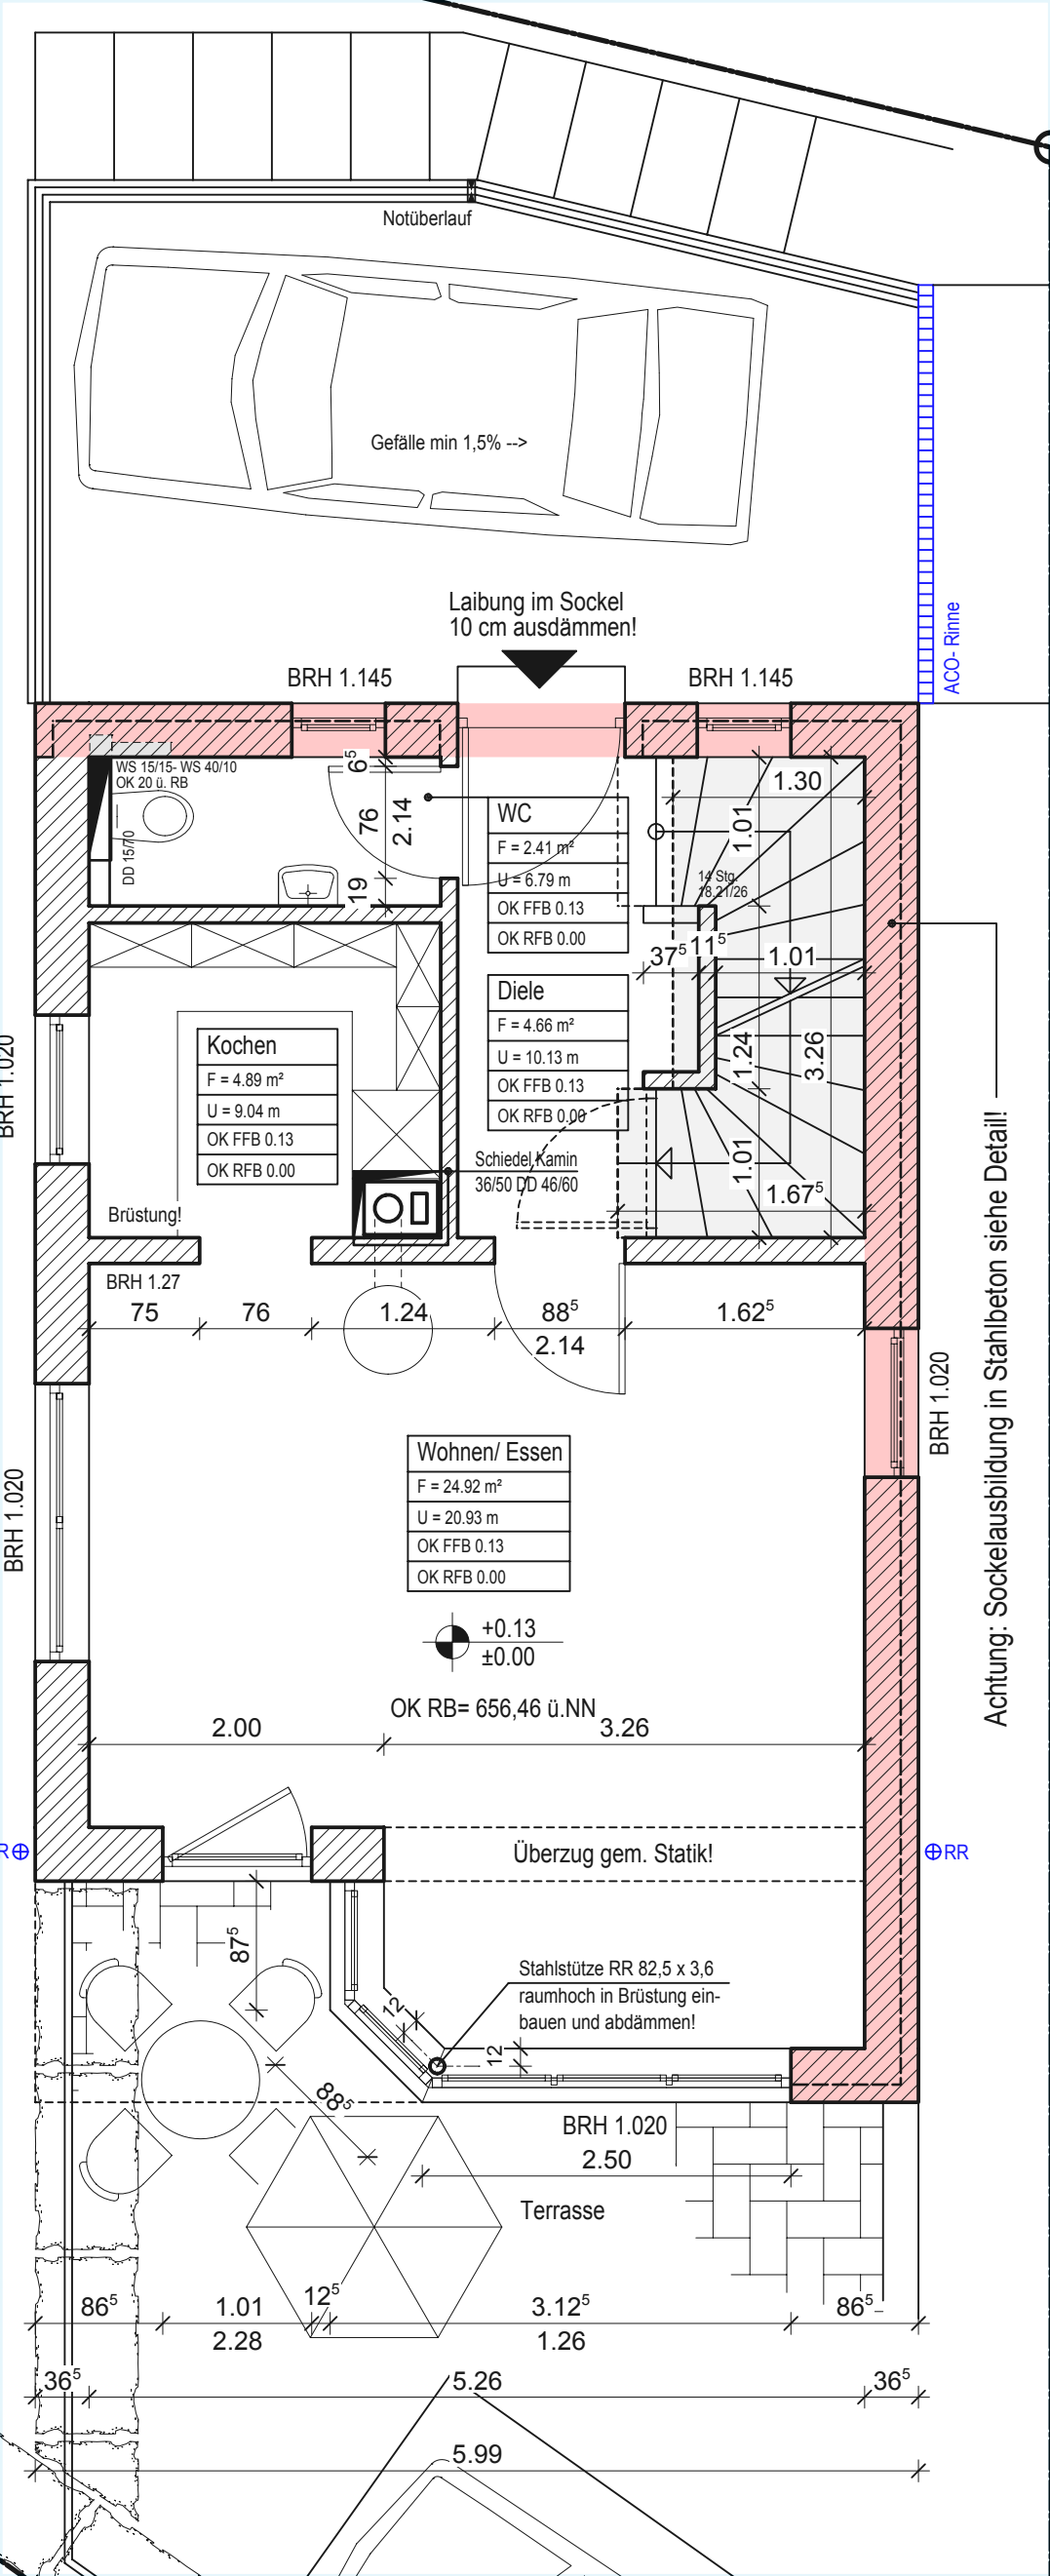
Notüberlauf
Gefälle min 1,5% -->
ACO- Rinne
Laibung im Sockel
10 cm ausdämmen!
BRH 1.145
BRH 1.145
WS 15/15- WS 40/10
OK 20 ü. RB
DD 15/70
WC
F = 2.41 m²
U = 6.79 m
OK FFB 0.13
OK RFB 0.00
Diele
F = 4.66 m²
U = 10.13 m
OK FFB 0.13
OK RFB 0.00
Kochen
F = 4.89 m²
U = 9.04 m
OK FFB 0.13
OK RFB 0.00
14 Stg.
18,21/26
Schiedel Kamin
36/50 DD 46/60
Brüstung!
BRH 1.27
BRH 1.020
BRH 1.020
BRH 1.020
Achtung: Sockelausbildung in Stahlbeton siehe Detail!
Wohnen/ Essen
F = 24.92 m²
U = 20.93 m
OK FFB 0.13
OK RFB 0.00
+0.13
±0.00
OK RB= 656,46 ü.NN
Überzug gem. Statik!
RR
RR
Stahlstütze RR 82,5 x 3,6
raumhoch in Brüstung ein-
bauen und abdämmen!
BRH 1.020
Terrasse