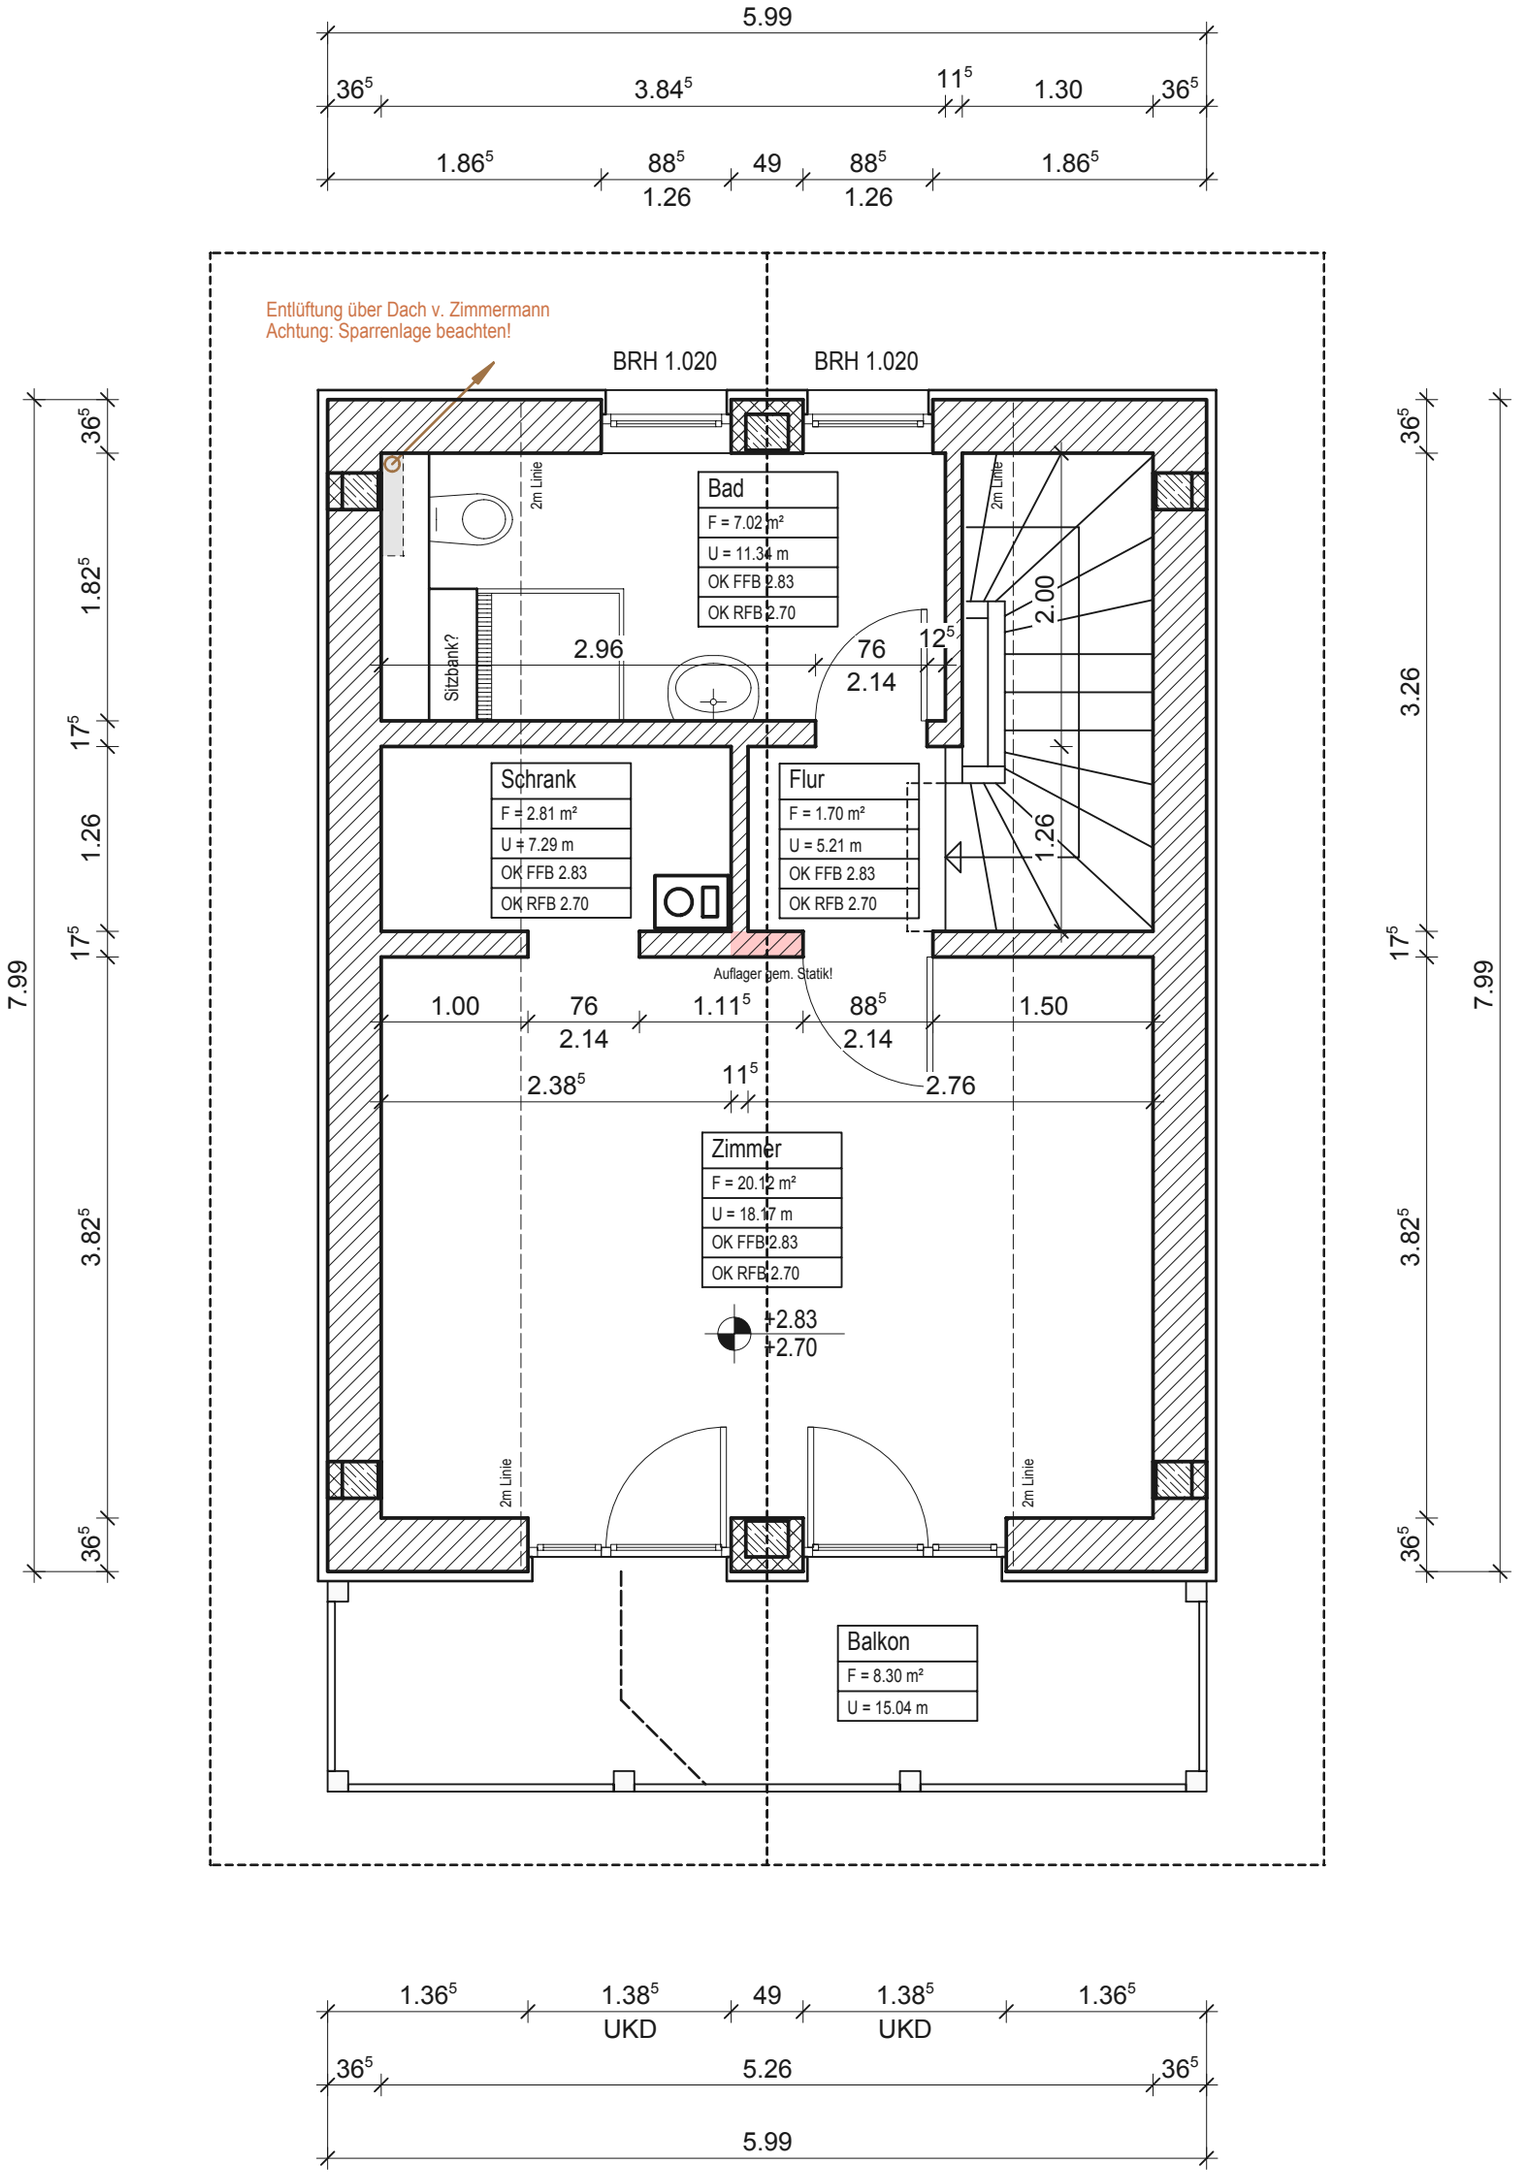
5.99
36⁵
3.84⁵
11⁵
1.30
36⁵
1.86⁵
88⁵
1.26
49
88⁵
1.26
1.86⁵
Entlüftung über Dach v. Zimmermann
Achtung: Sparrenlage beachten!
BRH 1.020
BRH 1.020
Bad
F = 7.02 m²
U = 11.34 m
OK FFB 2.83
OK RFB 2.70
2m Linie
Sitzbank?
2.96
76
2.14
12⁵
2.00
Schrank
F = 2.81 m²
U = 7.29 m
OK FFB 2.83
OK RFB 2.70
Flur
F = 1.70 m²
U = 5.21 m
OK FFB 2.83
OK RFB 2.70
1.26
Auflager gem. Statik!
1.00
76
2.14
1.11⁵
88⁵
2.14
1.50
2.38⁵
11⁵
2.76
Zimmer
F = 20.12 m²
U = 18.17 m
OK FFB 2.83
OK RFB 2.70
+2.83
+2.70
Balkon
F = 8.30 m²
U = 15.04 m
36⁵
1.82⁵
17⁵
1.26
17⁵
3.82⁵
36⁵
7.99
3.26
1.36⁵
1.38⁵
UKD
49
1.38⁵
UKD
1.36⁵
36⁵
5.26
36⁵
5.99